


ねぶたの家 ワ・ラッセ イベントホール図面(2階)

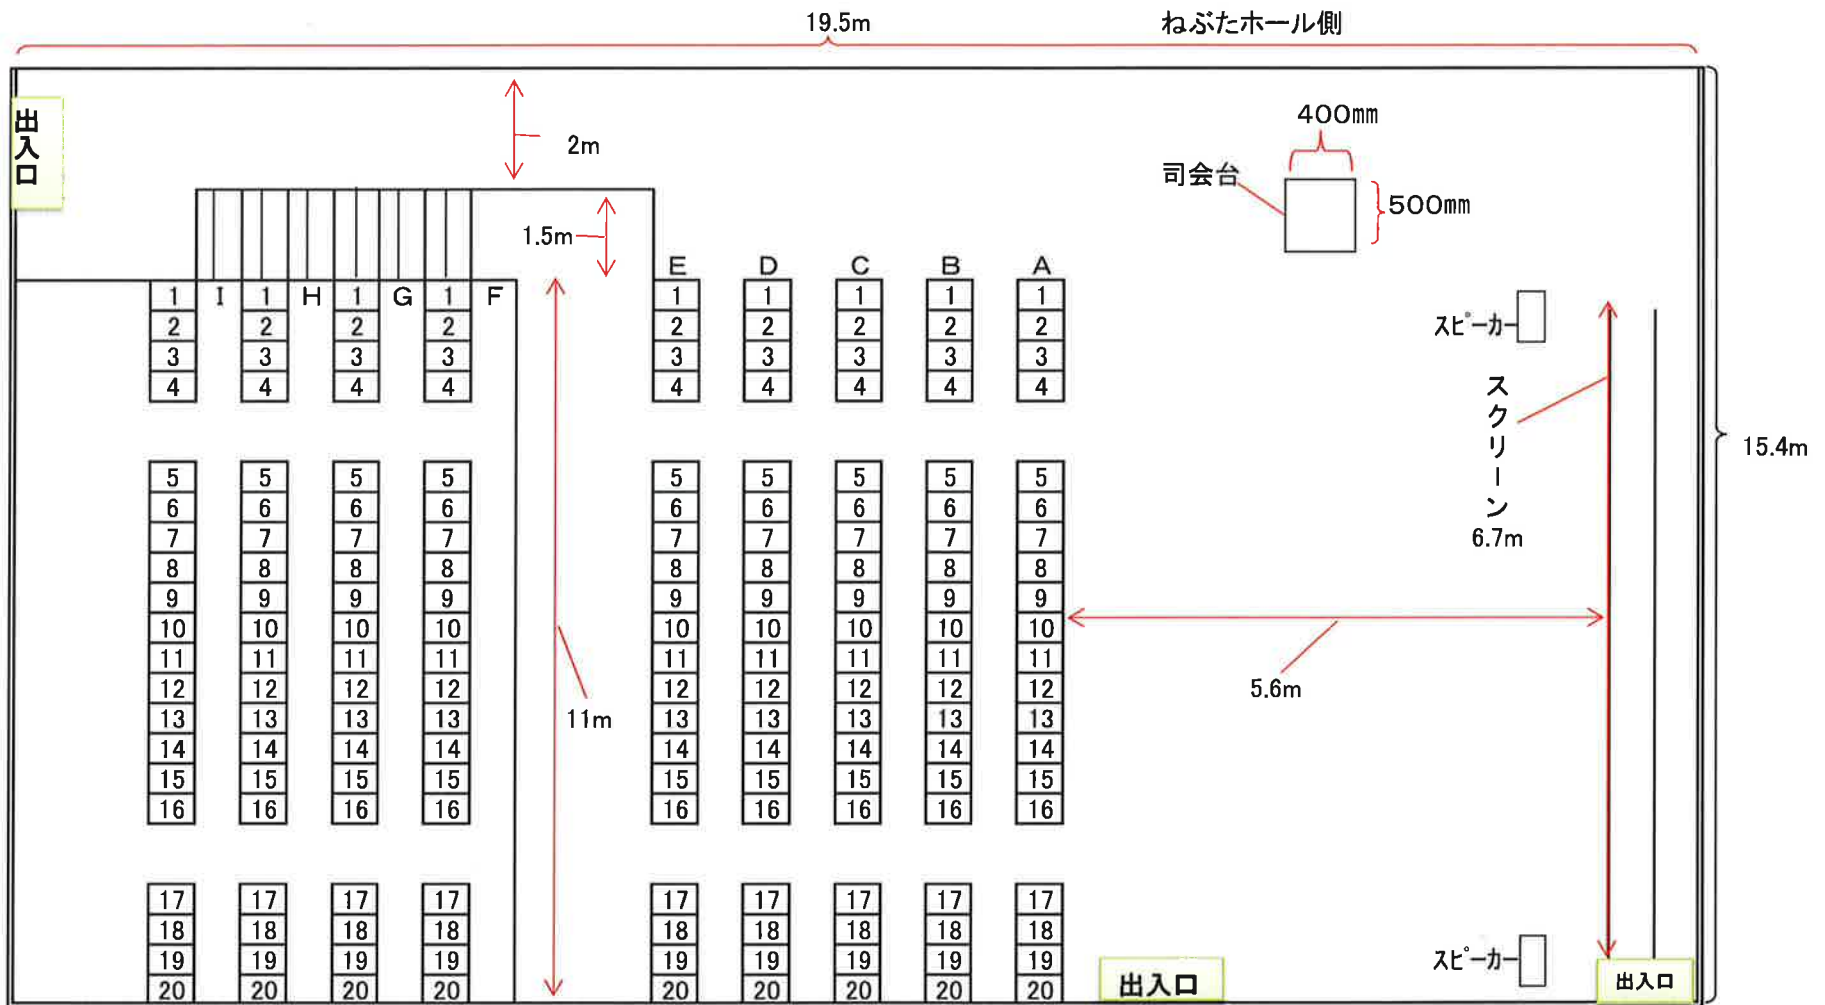

イベントホール バトン配置図

